



CROQUI DE LOCALIZAÇÃO
ESC. SEM ESCALA


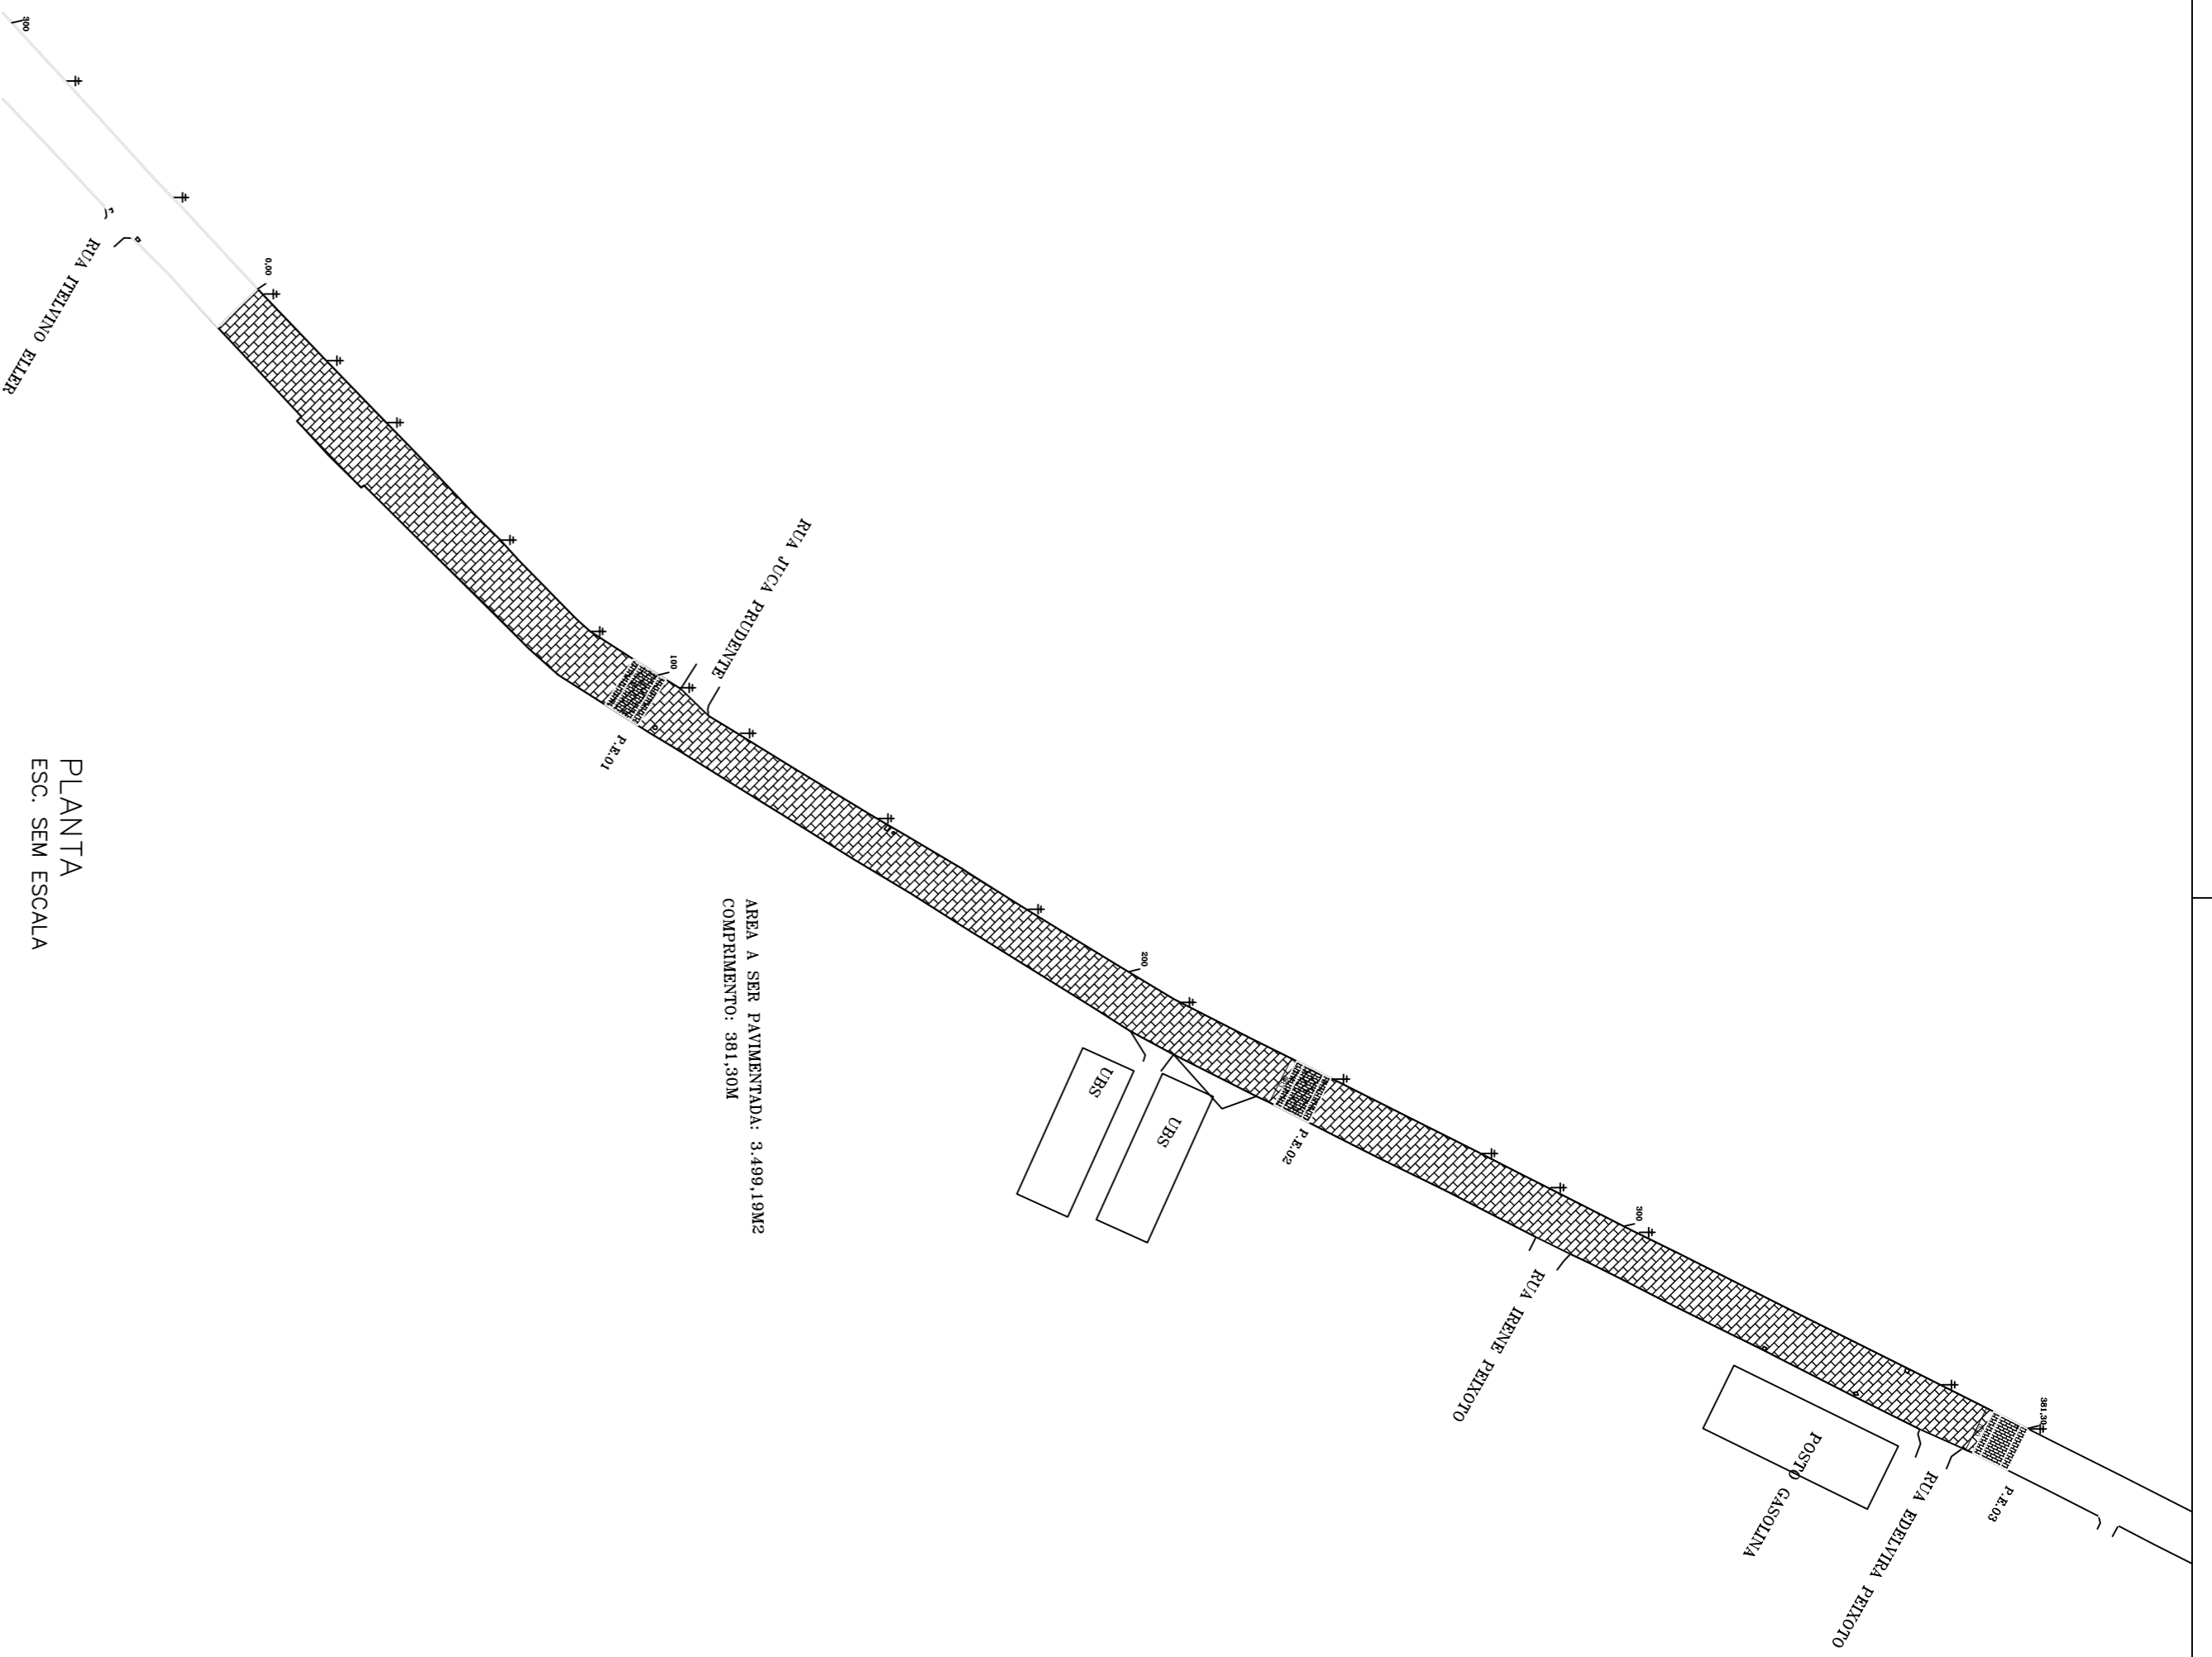


PLANTA
ESC. SEM ESCALA

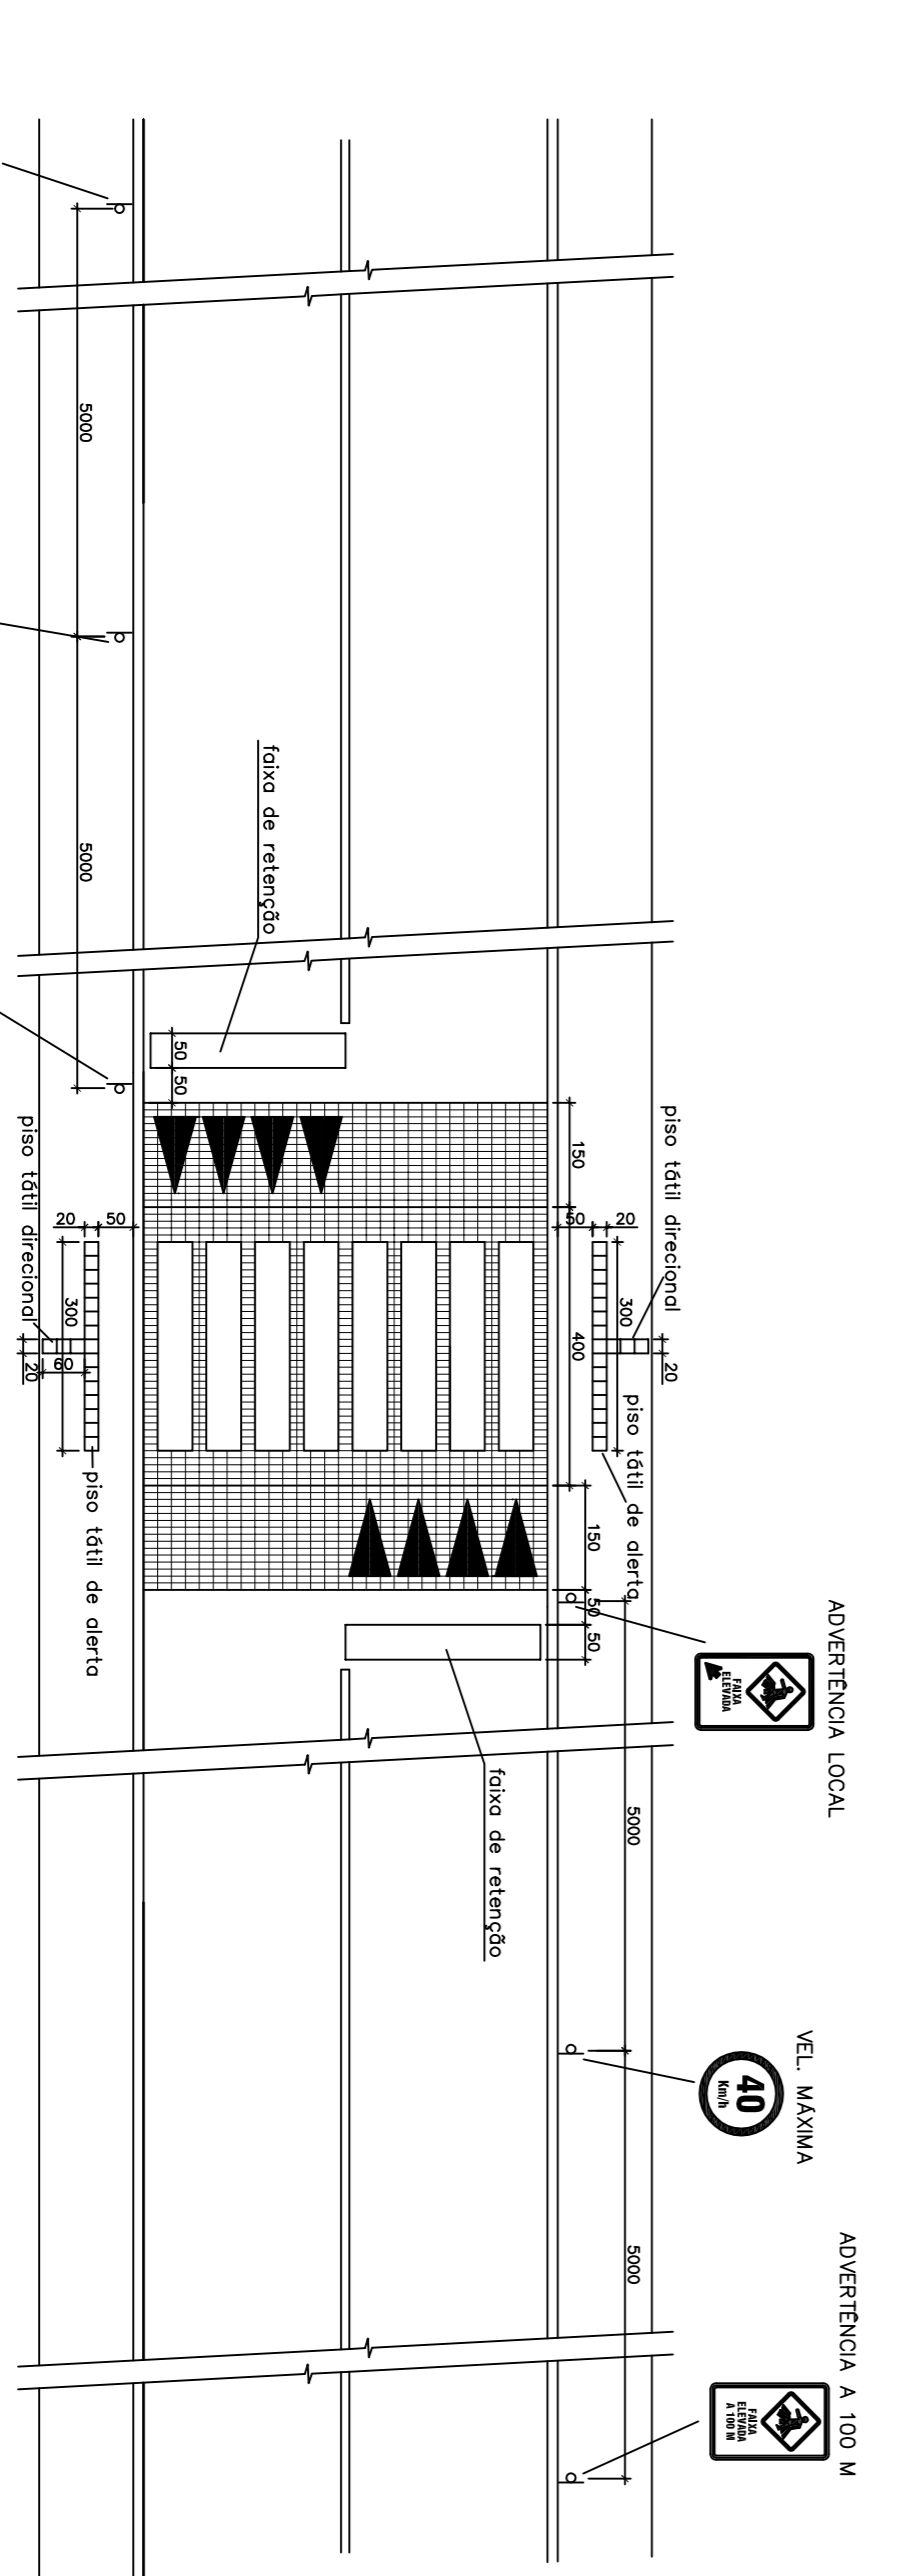

FIXAÇÃO DAS PLACAS DE SINALIZAÇÃO
ESC. SEM ESCALA

DETALHAMENTO DAS PLACAS DE SINALIZAÇÃO

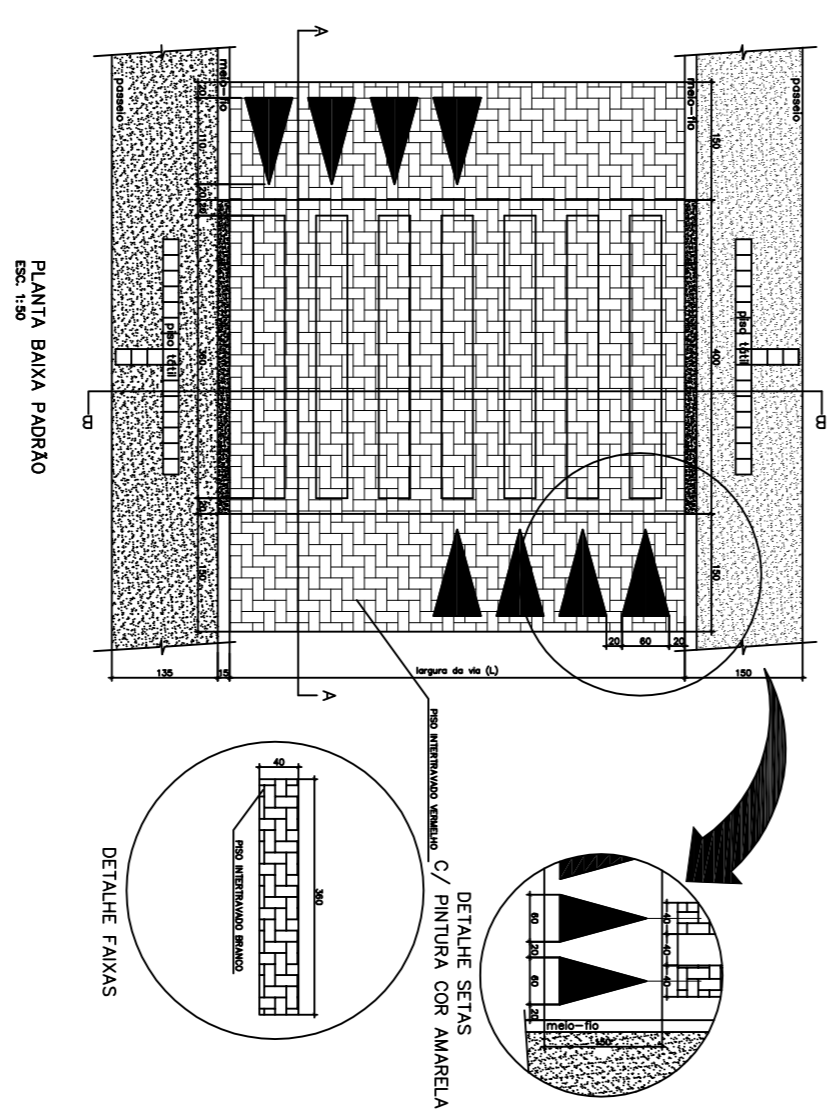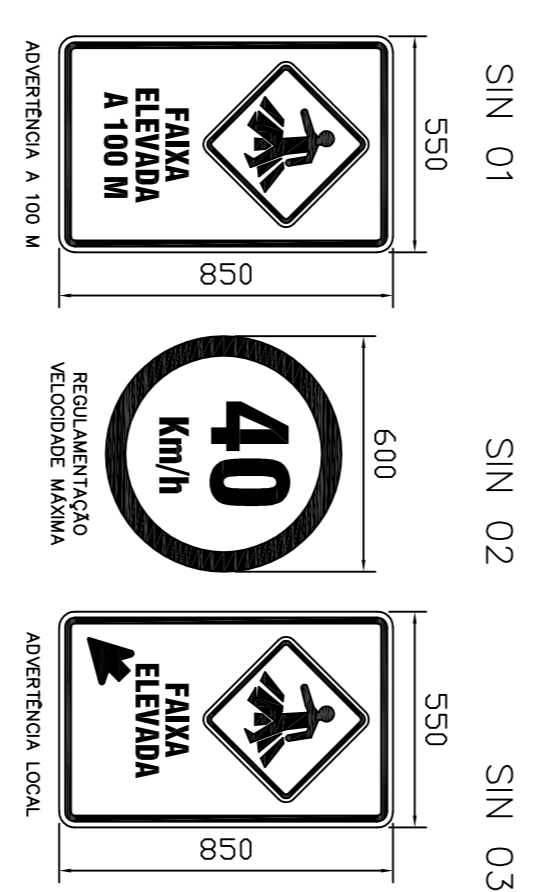

FAMILIAS BENEFICIARIAS: 500
 ART: MG20210207200
 CONTRATO DE REPASSE: 885150/2019- MDRCAIXA
 MUNICÍPIO DE ALTO CAPARAÓ-MG
 Rua Ludovina Emerich, 321 - B. Água Verde - Alto Caparaó, MG

ENGENHEIRO OBRAS
 Avenida Pico da Bandeira- Trecho II- extensão: 381,30m
 RESPONSÁVEL TÉCNICO PELO PROJETO: _____
 ENG. CIVIL, RUIZOS ALONSO TAVARES
 GREKANG 2011180

ARQUITETURA
 01/02
 DATA: 09/04/2021
 ESCALA: INDICADA