


Sinalização Horizontal





PLANTA - PAVIMENTAÇÃO
SEM ESCALA

CROQUI LOCALIZAÇÃO
SEM ESCALA

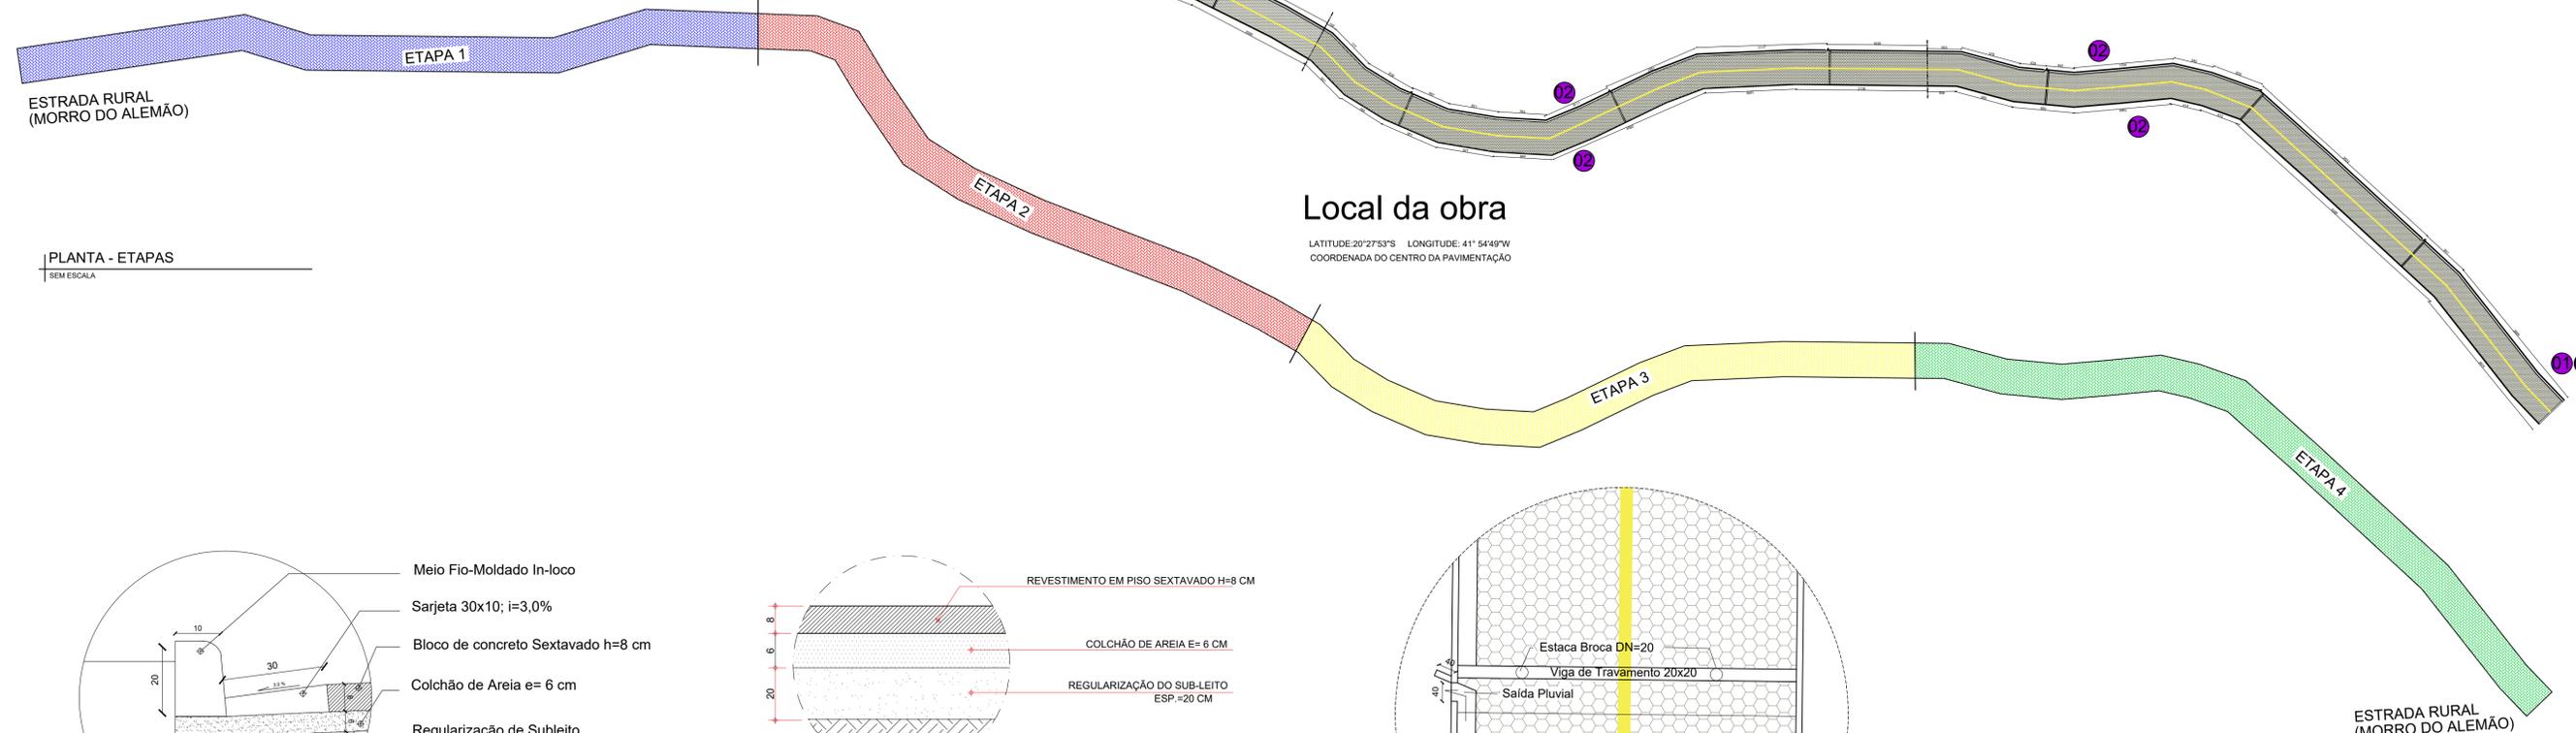


PLANTA - ETAPAS
SEM ESCALA

Local da obra
LATITUDE: 20°27'53\"/>

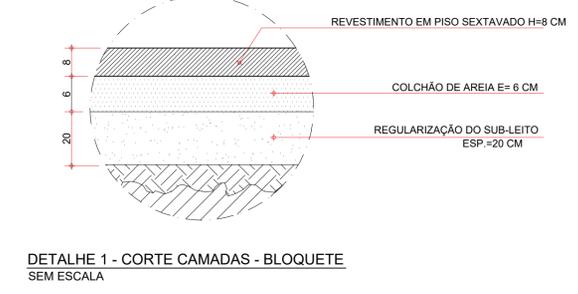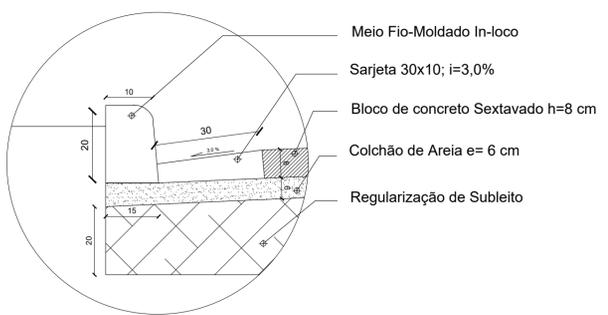


DETALHE 1 - CORTE CAMADAS - BLOQUETE
SEM ESCALA

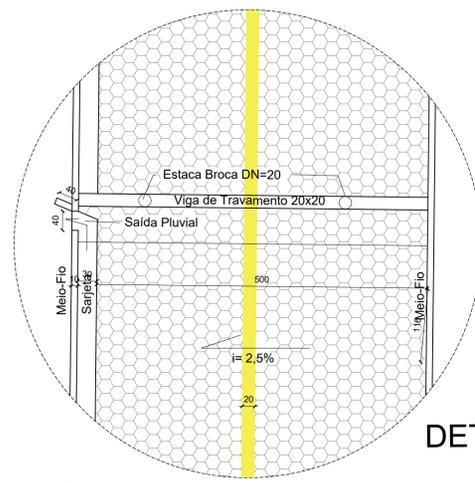


DETALHE 1

VIGAS- 20X20

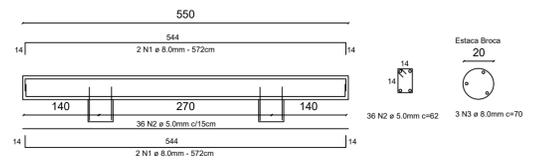

ESTRUTURAL - VIGA DE TRAVAMENTO
SEM ESCALA

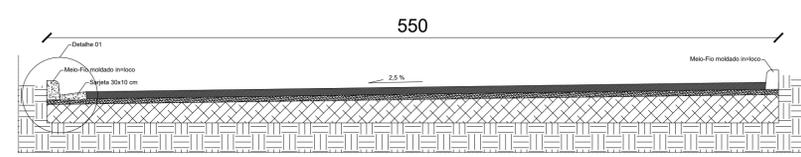

CORTE TRANSVERSAL
SEM ESCALA

ART: MG20210822418
SICONV 054724/2021

MUNICÍPIO DE ALTO CAPARAÓ-MG
Rua Ludovina Emerich, 321- B. Água Verde - Alto Caparaó- MG

ENDEREÇO OBRA
morro do alemão, córrego Fama,
Zona rural, Alto Caparaó.

RESPONSÁVEL TÉCNICO PELO PROJETO:
HUGOTAVS14@GMAIL.COM


ENG. CIVIL HUGO AFONSO TAVARES
CREA-MG 201118/D

PROJETO DE PAVIMENTAÇÃO EM BLOCOS
CONCRETO SEXTAVADO.

ARQUITETURA
01/02

ADMINISTRAÇÃO: JOSÉ JACOMEL JUNIOR
PREFEITO MUNICIPAL


DATA: 28/12/2021
ESCALA: INDICADA

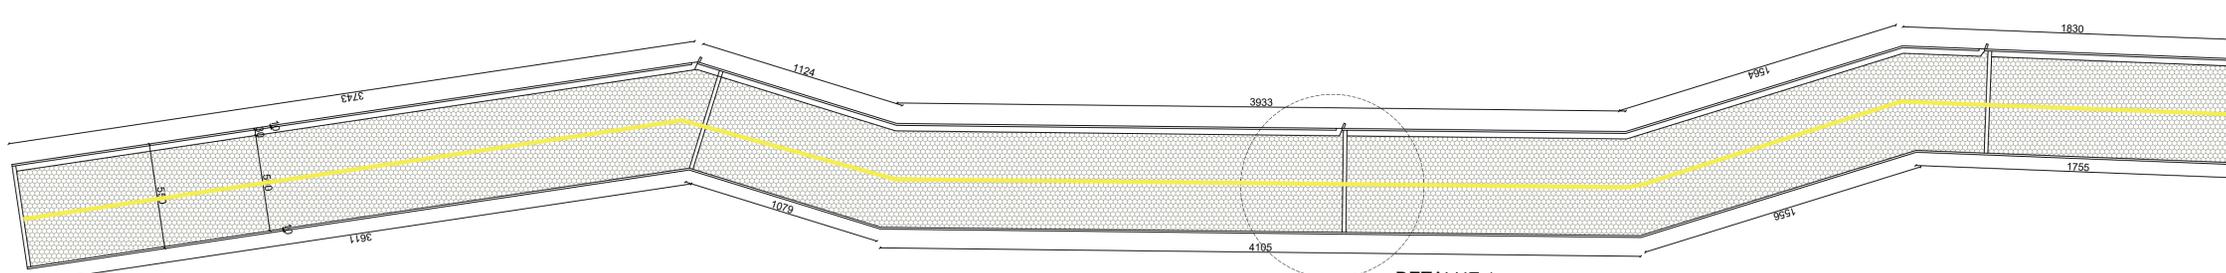

DETALHE 1

PAVIMENTAÇÃO - ETAPA 1

SEM ESCALA

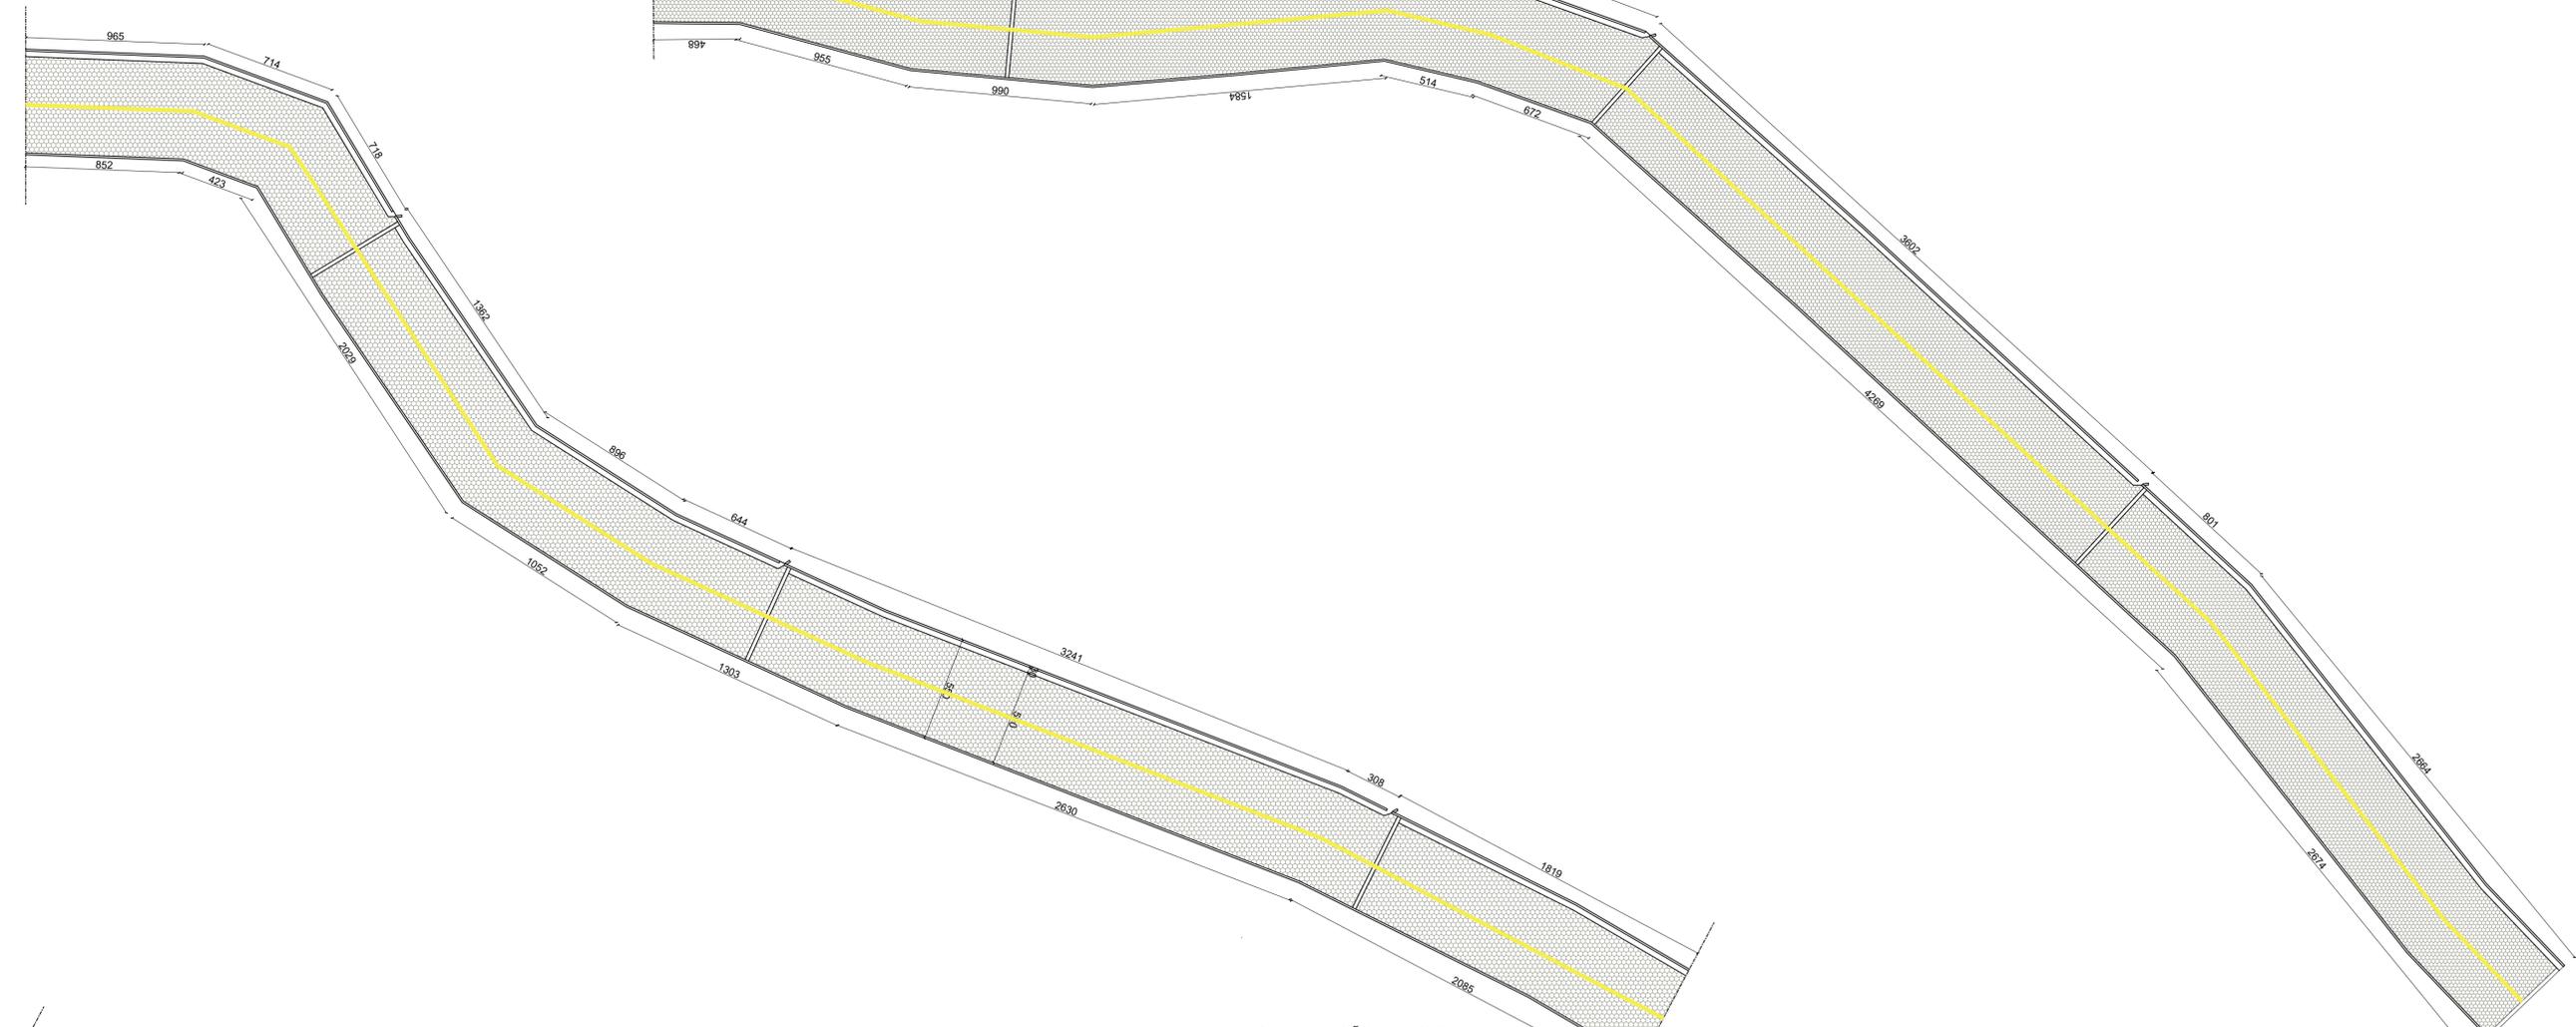

PAVIMENTAÇÃO - ETAPA 2

SEM ESCALA

PAVIMENTAÇÃO - ETAPA 4

SEM ESCALA

ART: MG20210822418
SICONV 054724/2021

MUNICÍPIO DE ALTO CAPARAÓ-MG
Rua Ludovina Emerich, 321- B. Água Verde - Alto Caparaó- MG

ENDEREÇO OBRA
morro do alemão, córrego Fama,
Zona rural, Alto Caparaó.

RESPONSÁVEL TÉCNICO PELO PROJETO:

HUGOTAVS14@GMAIL.COM

ENG. CIVIL HUGO AFONSO TAVARES
CREA-MG 201118/D

PROJETO DE PAVIMENTAÇÃO EM BLOCOS
CONCRETO SEXTAVADO.

ARQUITETURA

02/02

ADMINISTRAÇÃO:

JOSÉ JACOMEL JÚNIOR
PREFEITO MUNICIPAL

DATA: 28/12/2021
ESCALA: INDICADA

PAVIMENTAÇÃO - ETAPA 3

SEM ESCALA