

Av. Pico da Bandeira

RUA JOSE EMERICH


ENTRADA

SAI DA

AV. PROJETADA

Sucessores de George Siqueira

Sucessores de George Siqueira

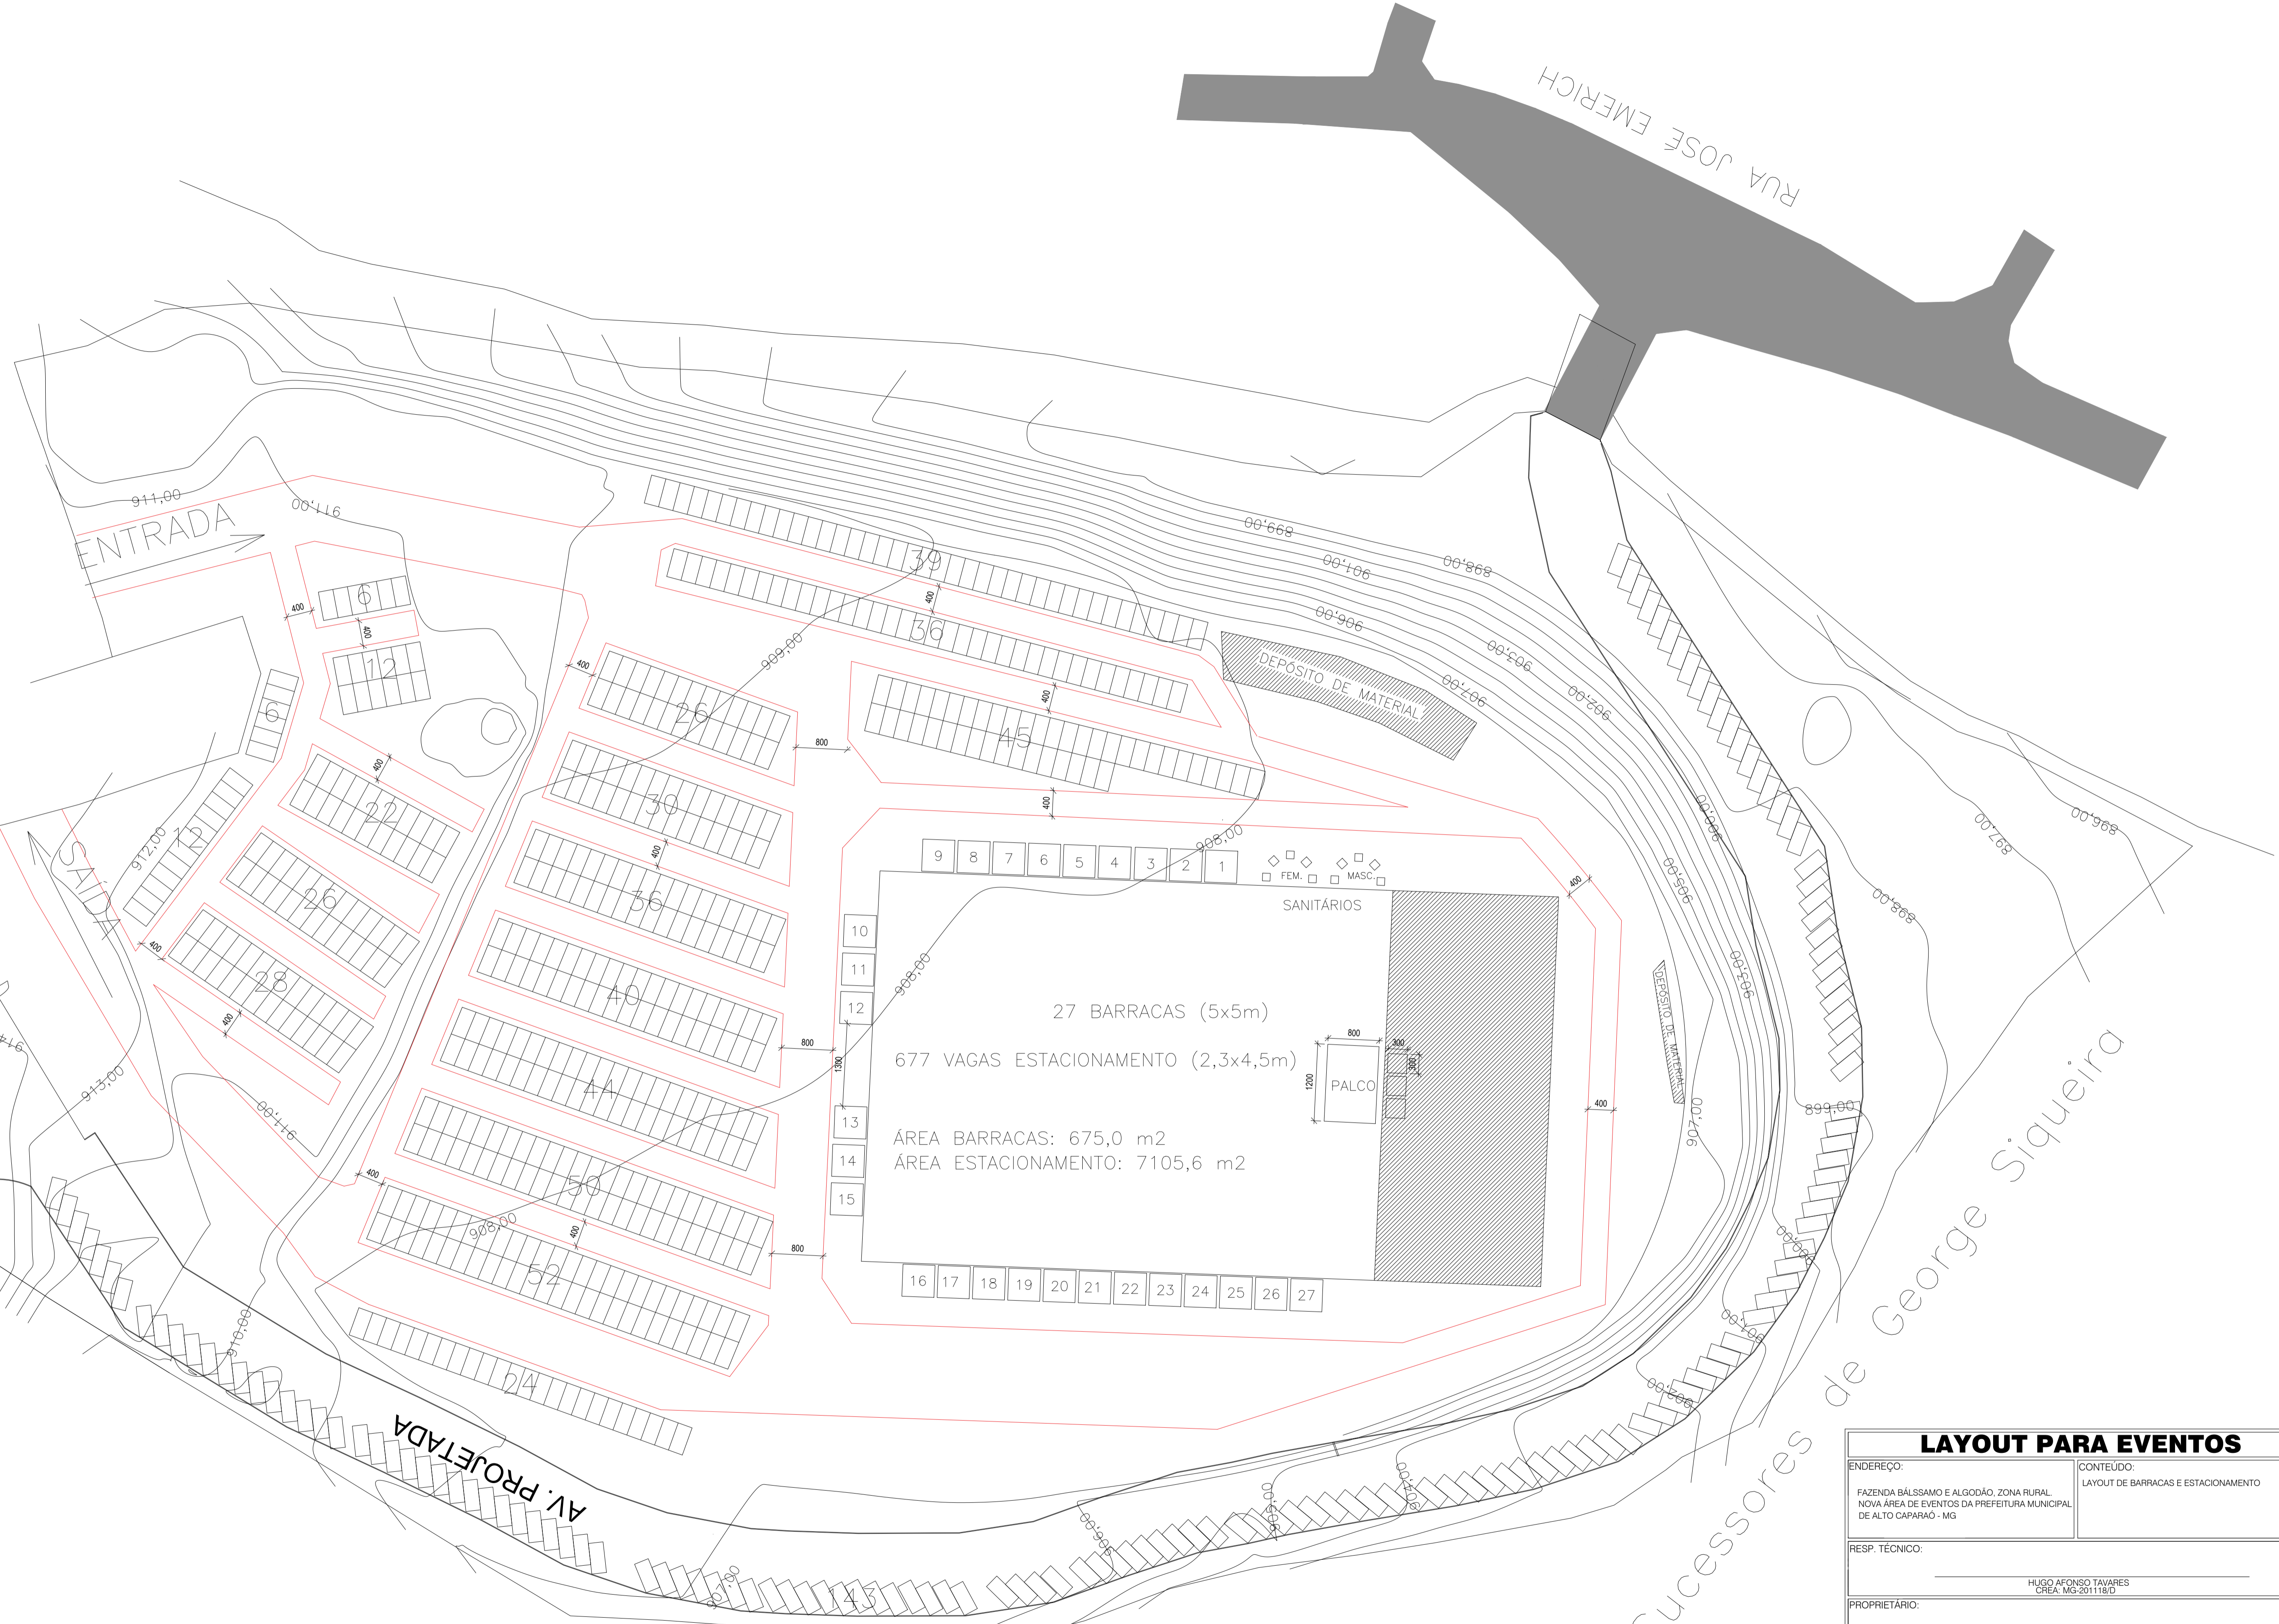

9 8 7 6 5 4 3 2 1
 10 11 12
 13 14 15
 16 17 18 19 20 21 22 23 24 25 26 27

27 BARRACAS (5x5m)
 677 VAGAS ESTACIONAMENTO (2,3x4,5m)
 ÁREA BARRACAS: 675,0 m²
 ÁREA ESTACIONAMENTO: 7105,6 m²

SANITÁRIOS
 FEM. MASC.
 PALCO

LAYOUT PARA EVENTOS

ENDEREÇO: FAZENDA BÁLSSAMO E ALGODÃO, ZONA RURAL, NOVA ÁREA DE EVENTOS DA PREFEITURA MUNICIPAL DE ALTO CAPARAÓ - MG

CONTEÚDO: LAYOUT DE BARRACAS E ESTACIONAMENTO

RESP. TÉCNICO: HUGO AFONSO TAVARES
 CREA: MG-201118/E

PROPRIETÁRIO: MUNICÍPIO DE ALTO CAPARAÓ
 CNPJ: 01.616.270/0001-94

DATA: 11/05/2023

QUADRO DE ÁREAS: A= 4881,00 m²

OBSERVAÇÕES:



PREFEITURA MUNICIPAL DE ALTO CAPARAÓ

Rua Ludovina Emerich, Água Verde, Nº 321
 CEP: 36979-000, Alto Caparaó - MG